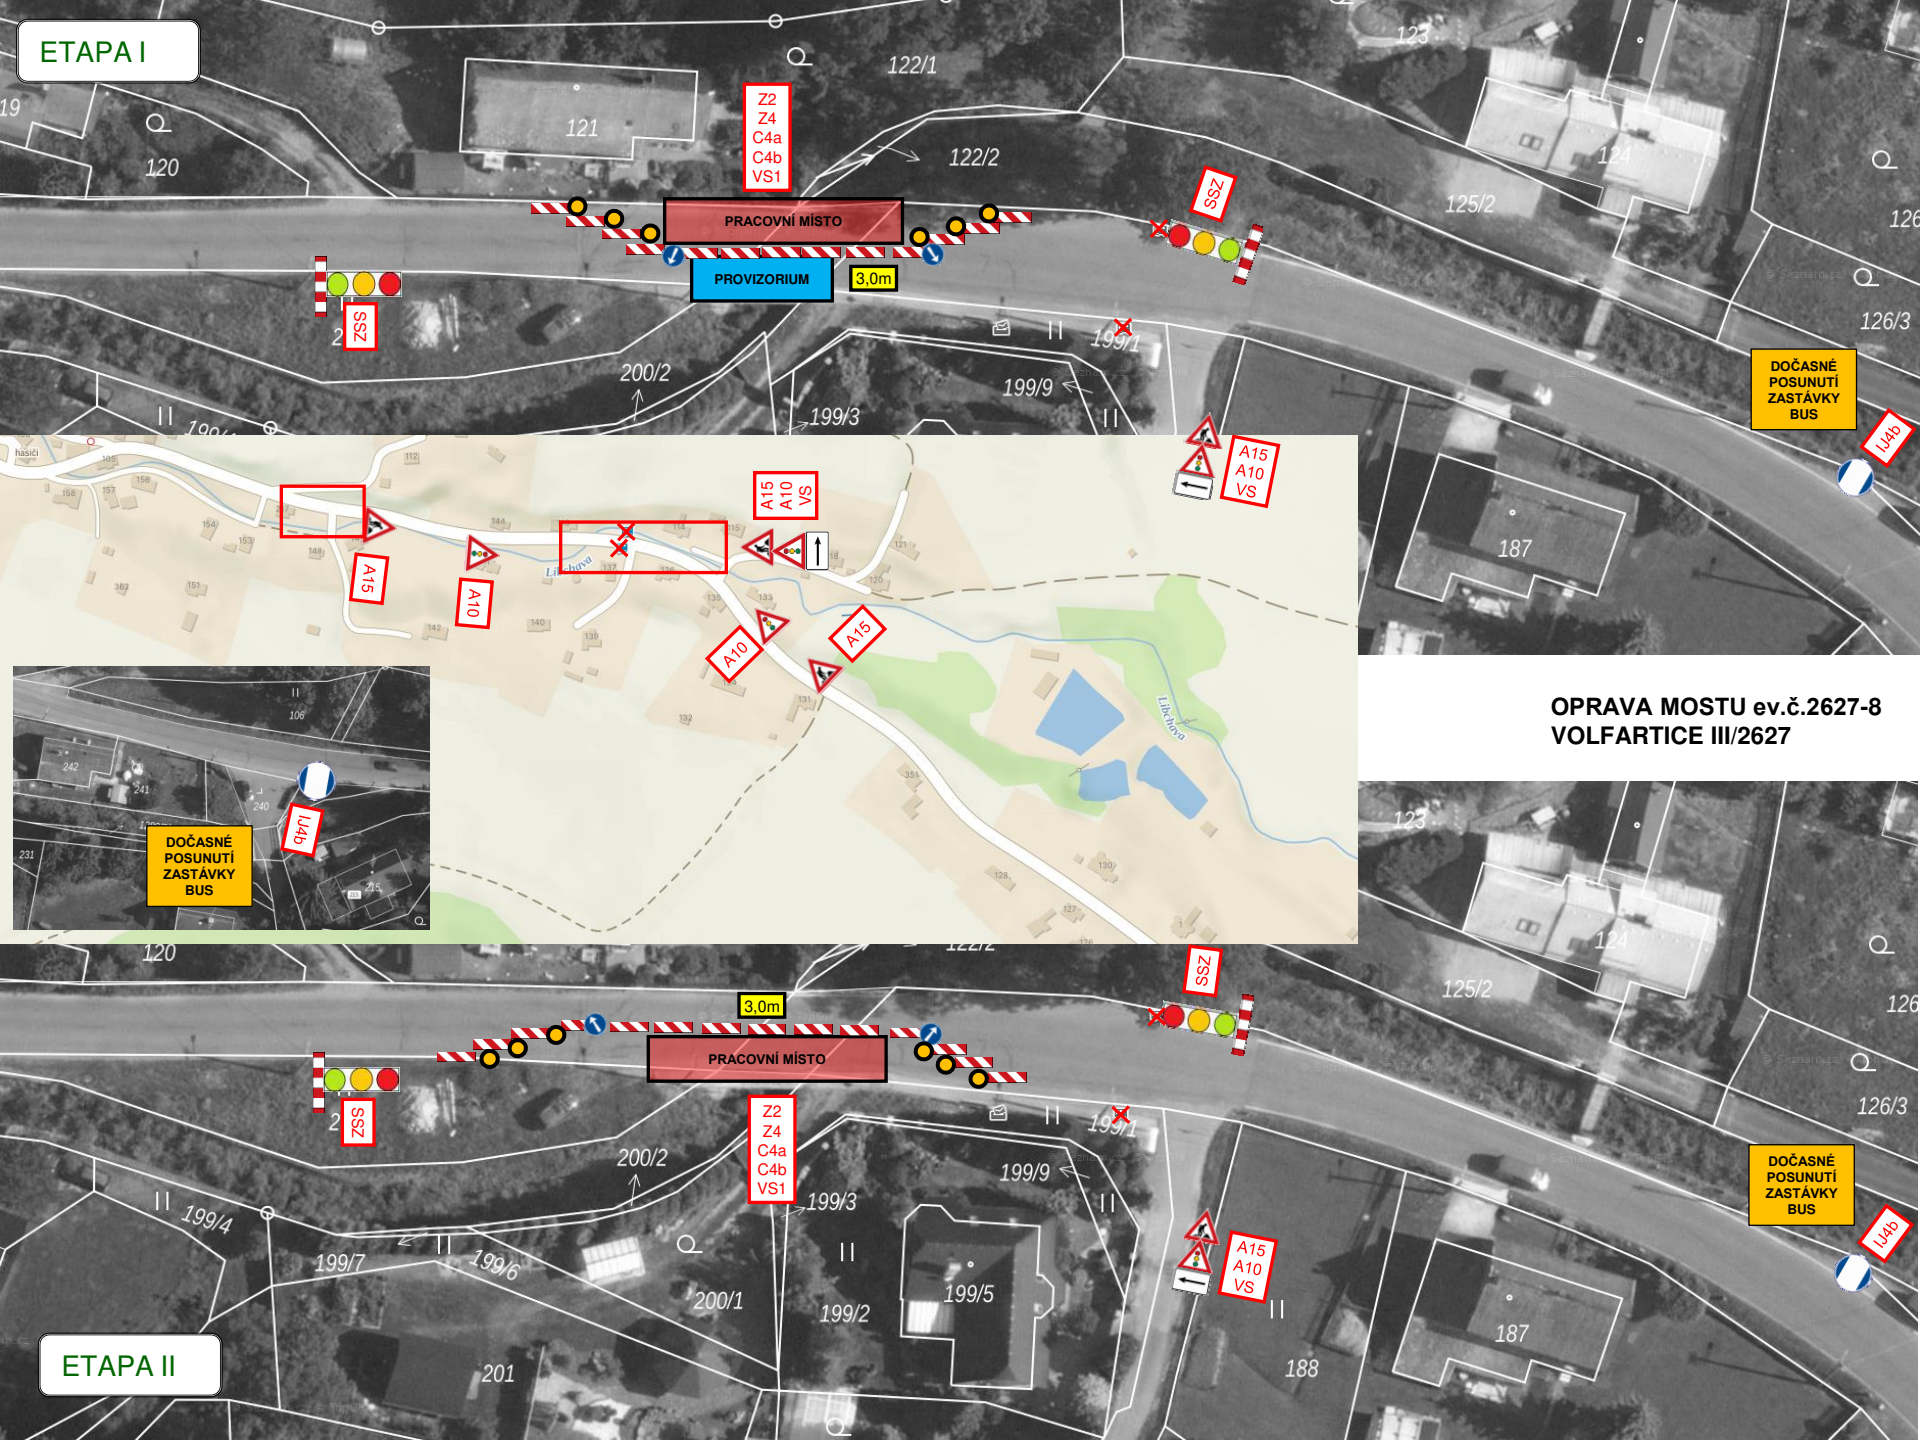
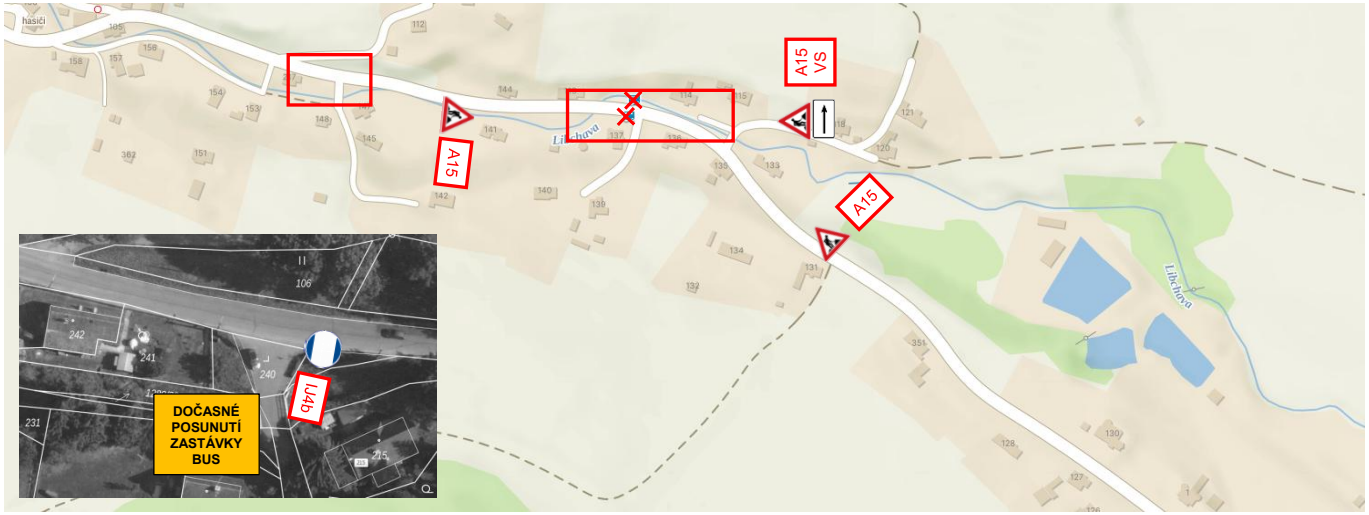

ETAPA I
Z2
Z4
C4a
C4b
VS1
PRACOVNÍ MÍSTO
PROVIZORIUM
3,0m
SSZ
A15
A10
VS
DOČASNÉ POSUNUTÍ ZASTÁVKY BUS
IJ4b
OPRAVA MOSTU ev.č.2627-8
VOLFARTICE III/2627
ETAPA II



OPRAVA MOSTU ev.č.2627-8
VOLFARTICE III/2627

