


SADOVÉ ÚPRAVY, LOKALITA "HŘBITOV"

C2: ROZDĚLENÍ HROBŮ, VYMEZENÍ ODDĚLENÍ M 1:200

ZÁŘÍ 2013

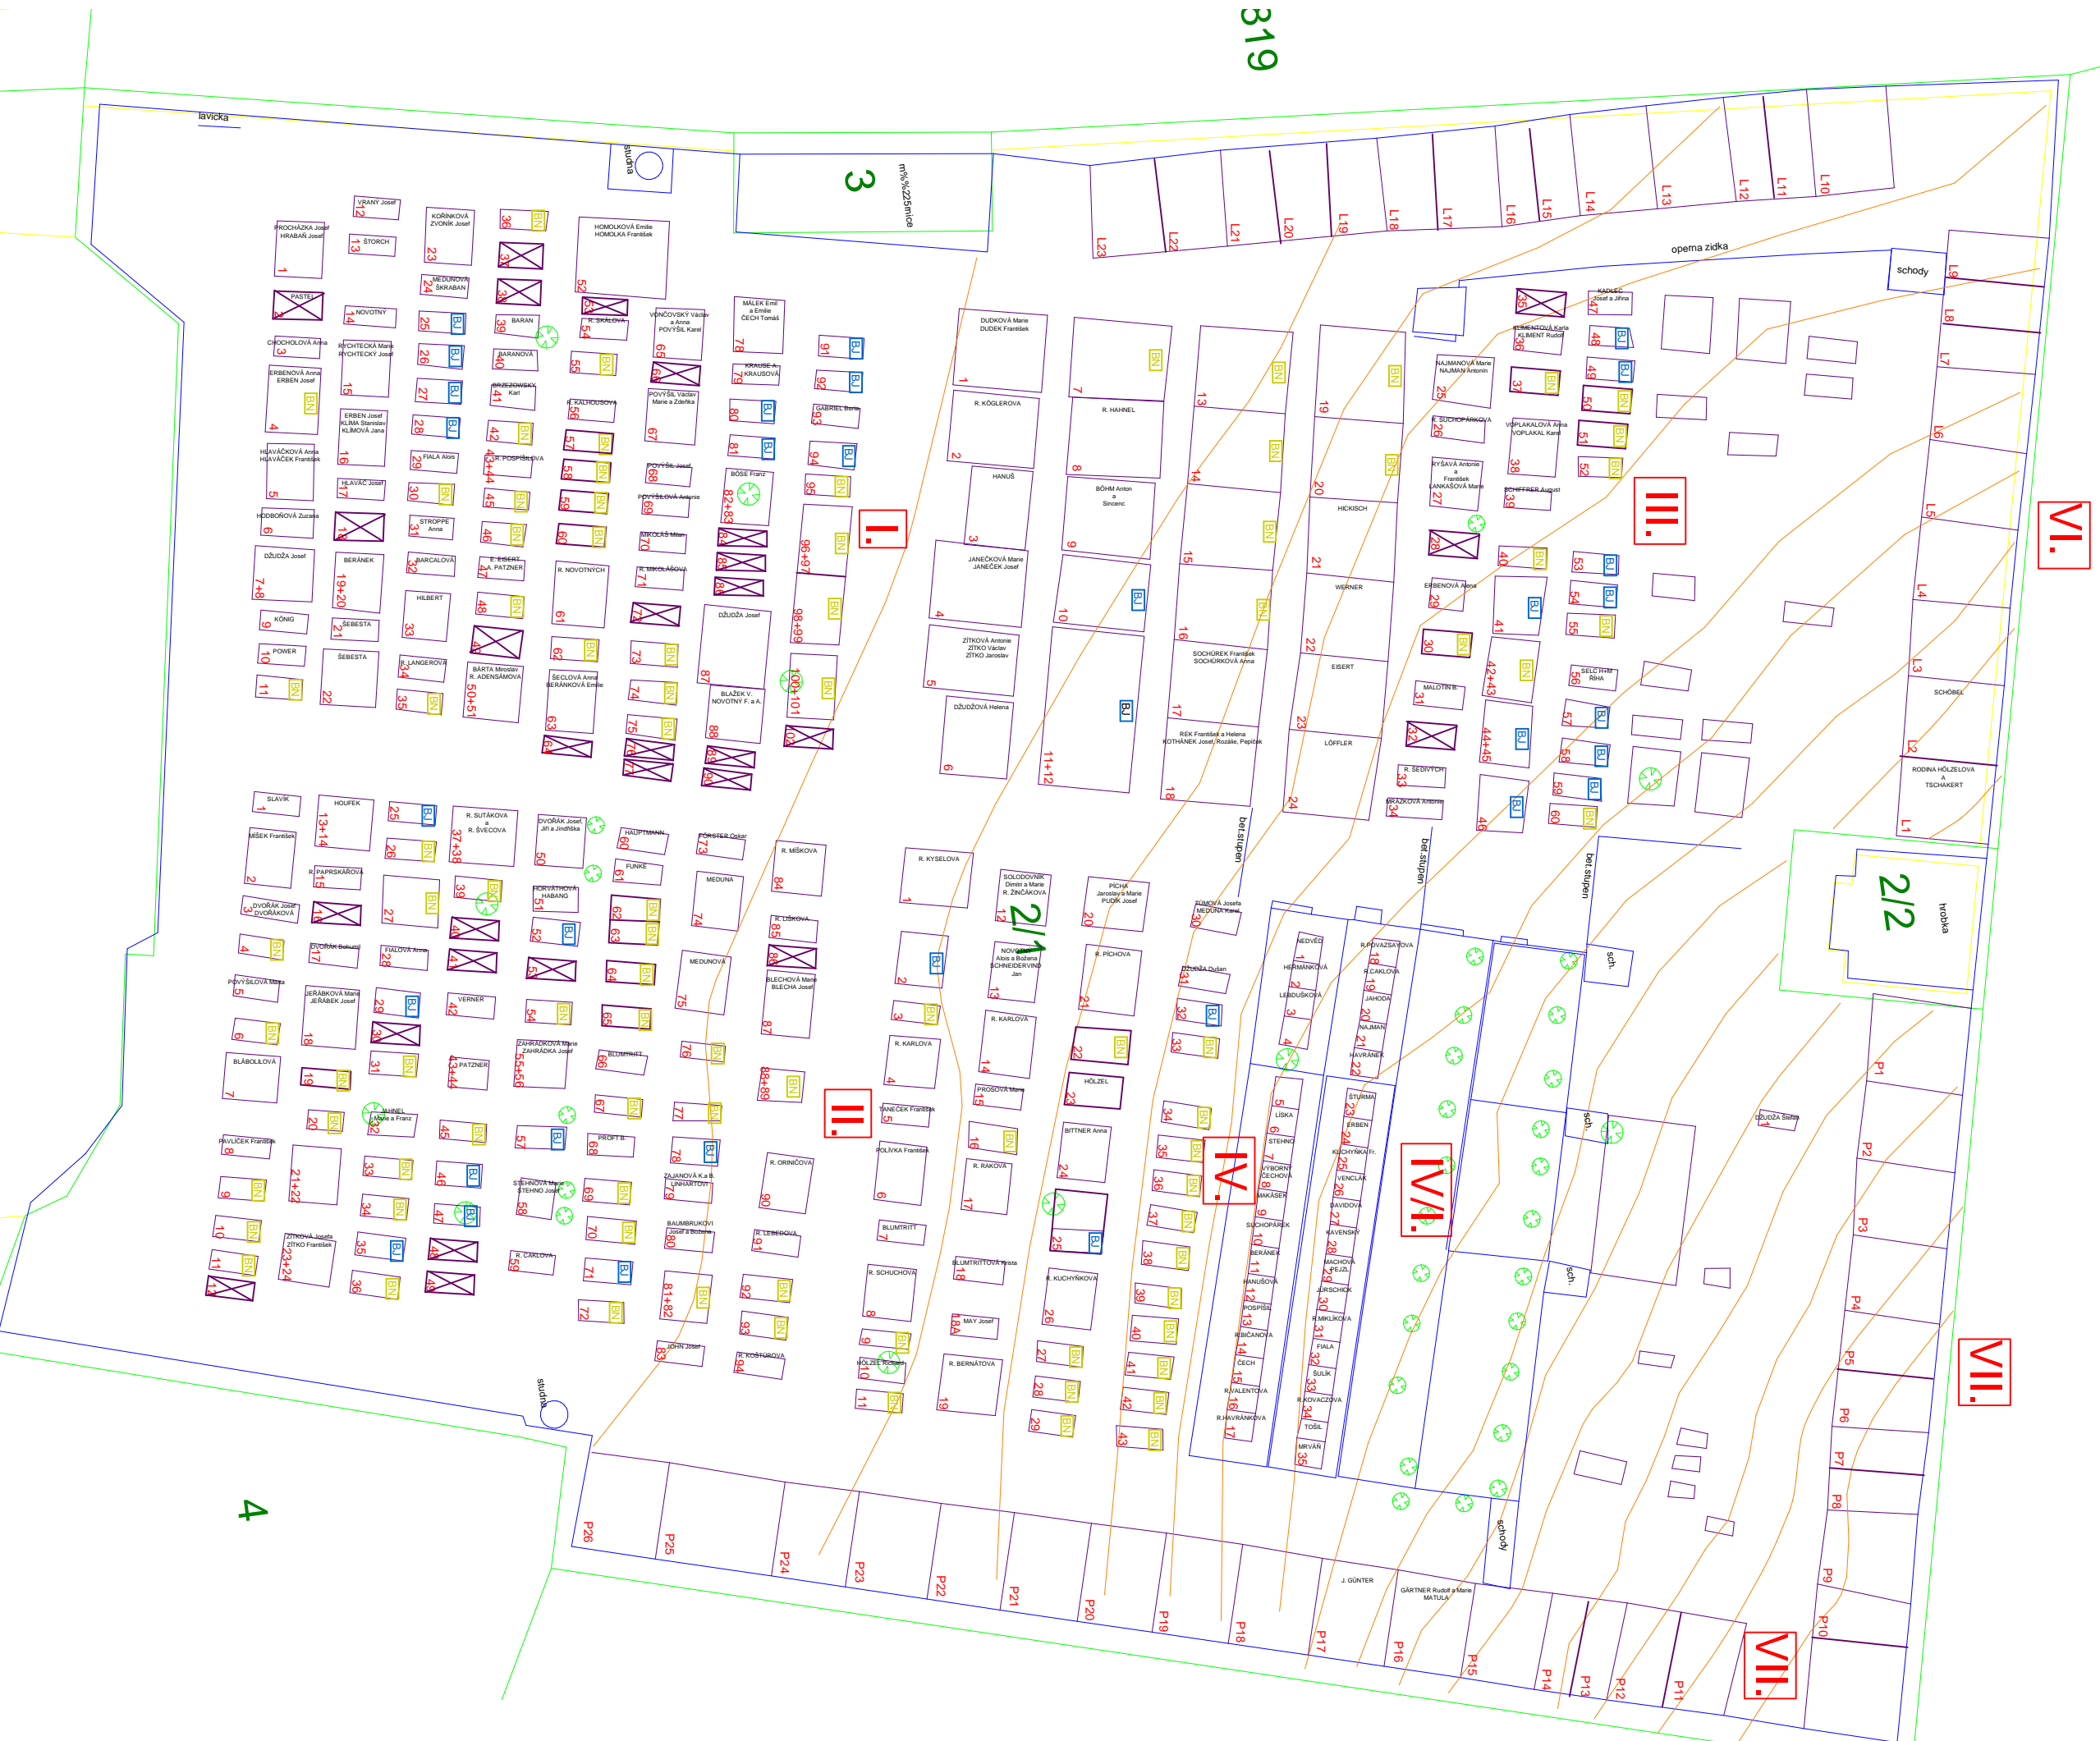

OBJEDNATEL: OÚ VOLFARTICE, Č.P. 59, 471 12 VOLFARTICE

ZHOTOVITEL: GABRIEL S.R.O., ČESKÉ KOPISTY 208, 412 01 LITOMĚŘICE

VYPRACOVALY: ING. JITKA GABRIELOVÁ, ING. MICHAELA KAČEROVÁ