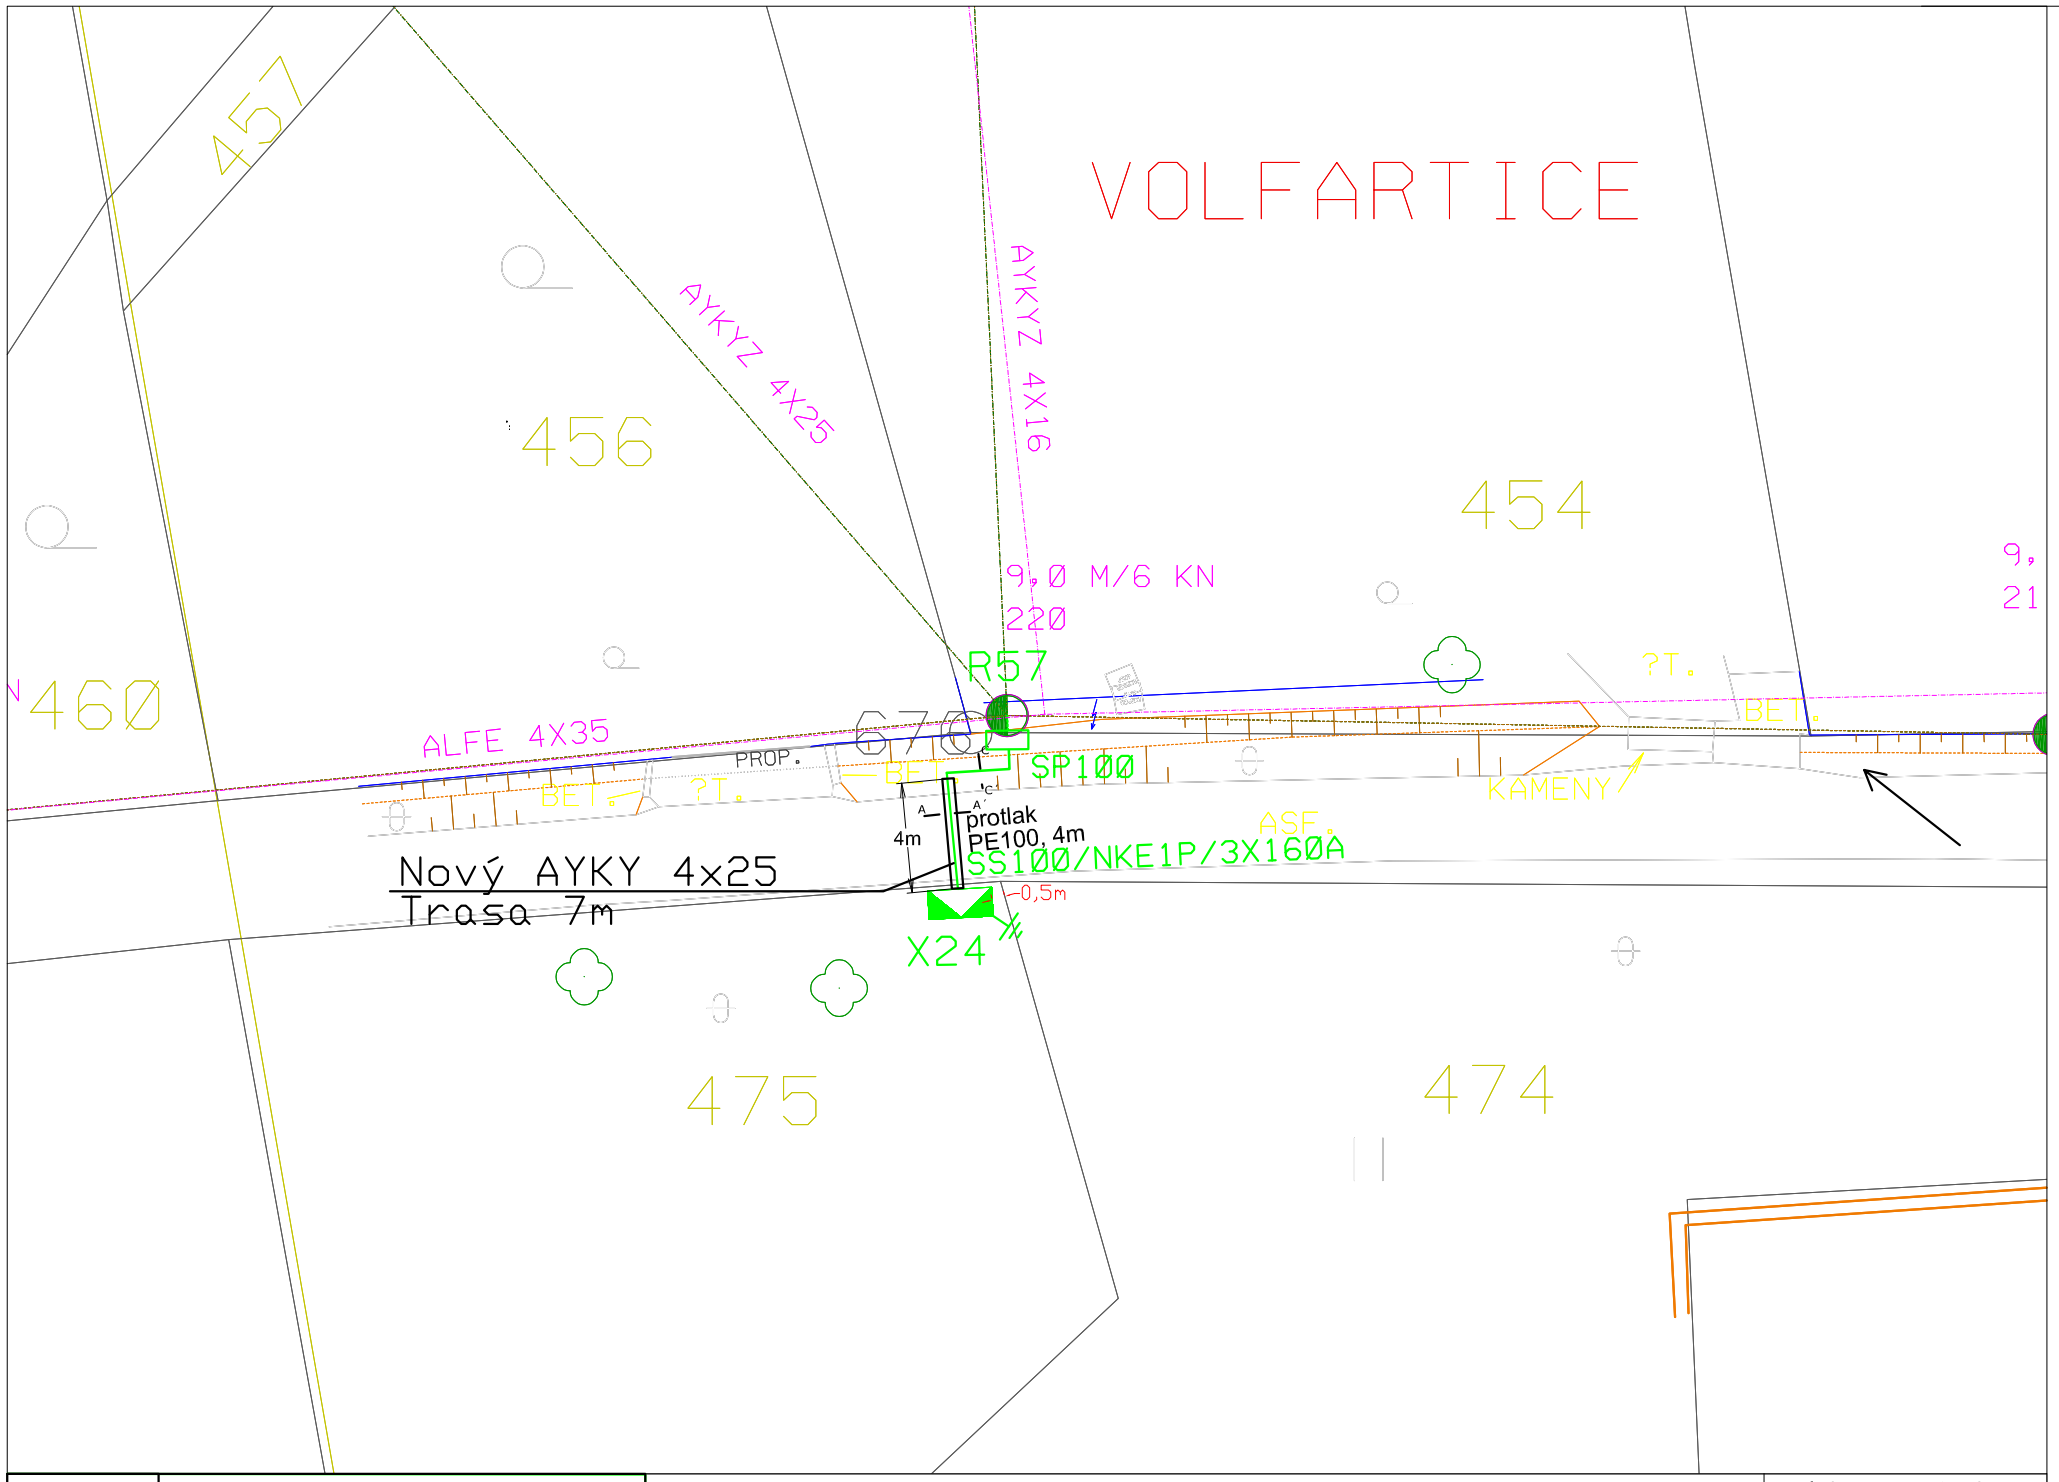

Řezy výkopů:

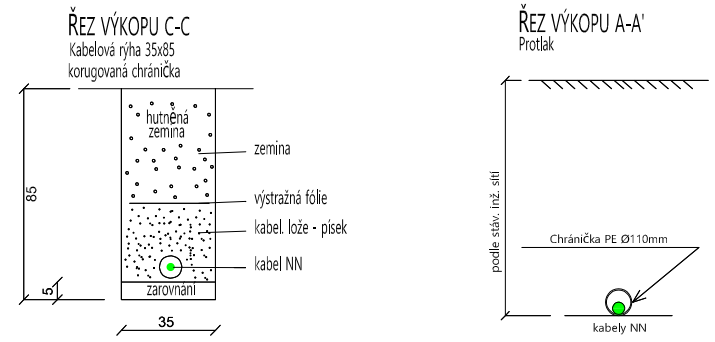

Ochrana před úrazem el. proudem :

OCHRANA PŘED NEBEZPEČNÝM DOTYKOVÝM NAPĚTÍM AUTOMATICKÝM ODPOJENÍM OD ZDROJE POUŽITÍM NADPROUDOVÝCH OCHRANNÝCH PŘÍSTROJŮ V SÍTÍCH TN-C DLE PNE 33 0000 - 1 čl. 3.3.3

Prostředí :

DLE PNE 33 0000-2 VIZ PŘÍLOHA TECHNICKÉ ZPRÁVY

STÁVAJÍCÍ ZAŘIZENÍ JSOU SOUČÁSTÍ DOKLADOVÉ ČÁSTI TÉTO PD, JSOU ZAKRESLENA POUZE ORIENTAČNĚ. VYTÝČIT JEJICH SPRÁVCI! PŘESNOU POLOHU PILÍŘŮ SS100 URČÍ DLE MÍSTNÍCH POMĚRŮ PROVÁDĚCÍ FIRMA.

k.ú. Volfartice

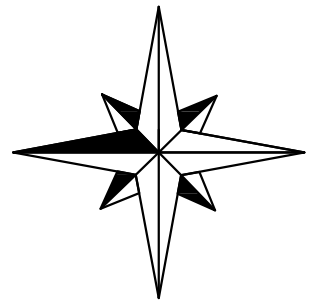

Legenda:

- Nový AYKY 4x25
- Stávající kabel NN AlFe 4x35
- Nová skříň SS100/NKE1P
- Nová skříň SP100/NVP1P
- Stávající skříňe
- CETIN nadzemní
- Chránička PE 110=4m

Schéma zapojení:

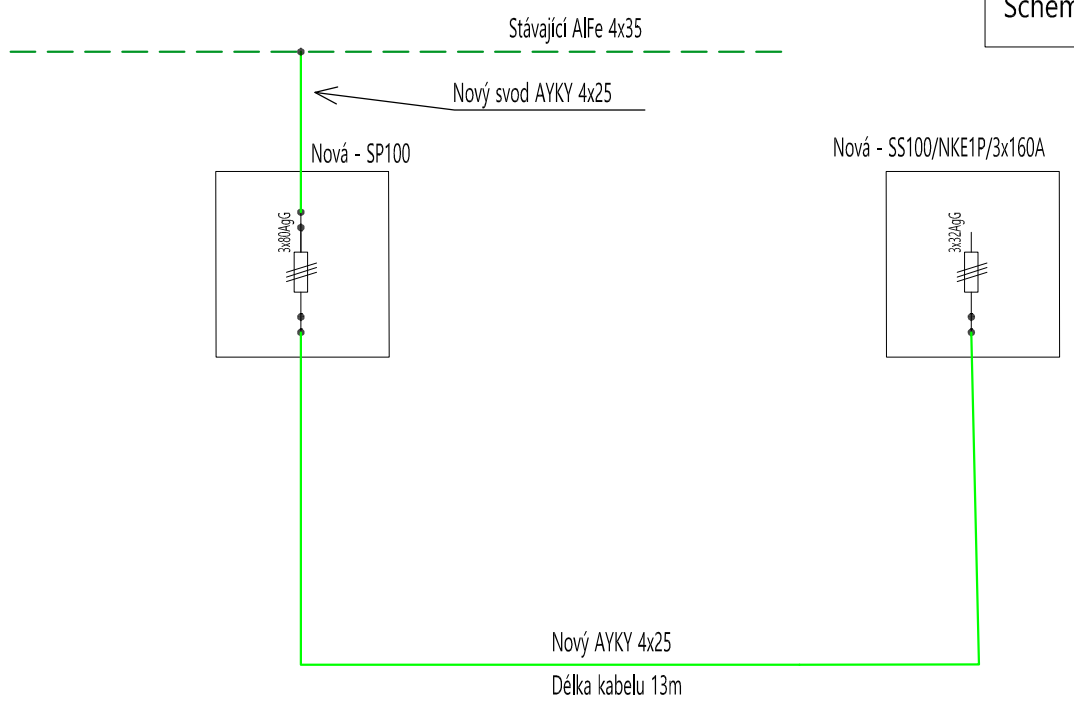

Vypracoval:	Projektant:	Schválil:	HTEEC Service s.r.o. Holečkova 789/49, 150 00 Praha 5 Smíchov IČ: 29139619	
Jakub Šoura	Jakub Šoura	Jiří Procházka		
Investor: ČEZ Distribuce, a.s.				
Stavba: CL-Volfartice,p.č.475-NN,SV201,SS101			Zakázka číslo:	066-2021
			Datum:	06/2022
			Stupeň PD:	ÚS
			IP-12-4012397	
Situace stavby			Měřítko: 1:500	Číslo výkresu: 1