


KOORDINAČNÍ SITUAČNÍ VÝKRES, 1:100

NOVÝ OLDŘICHOV

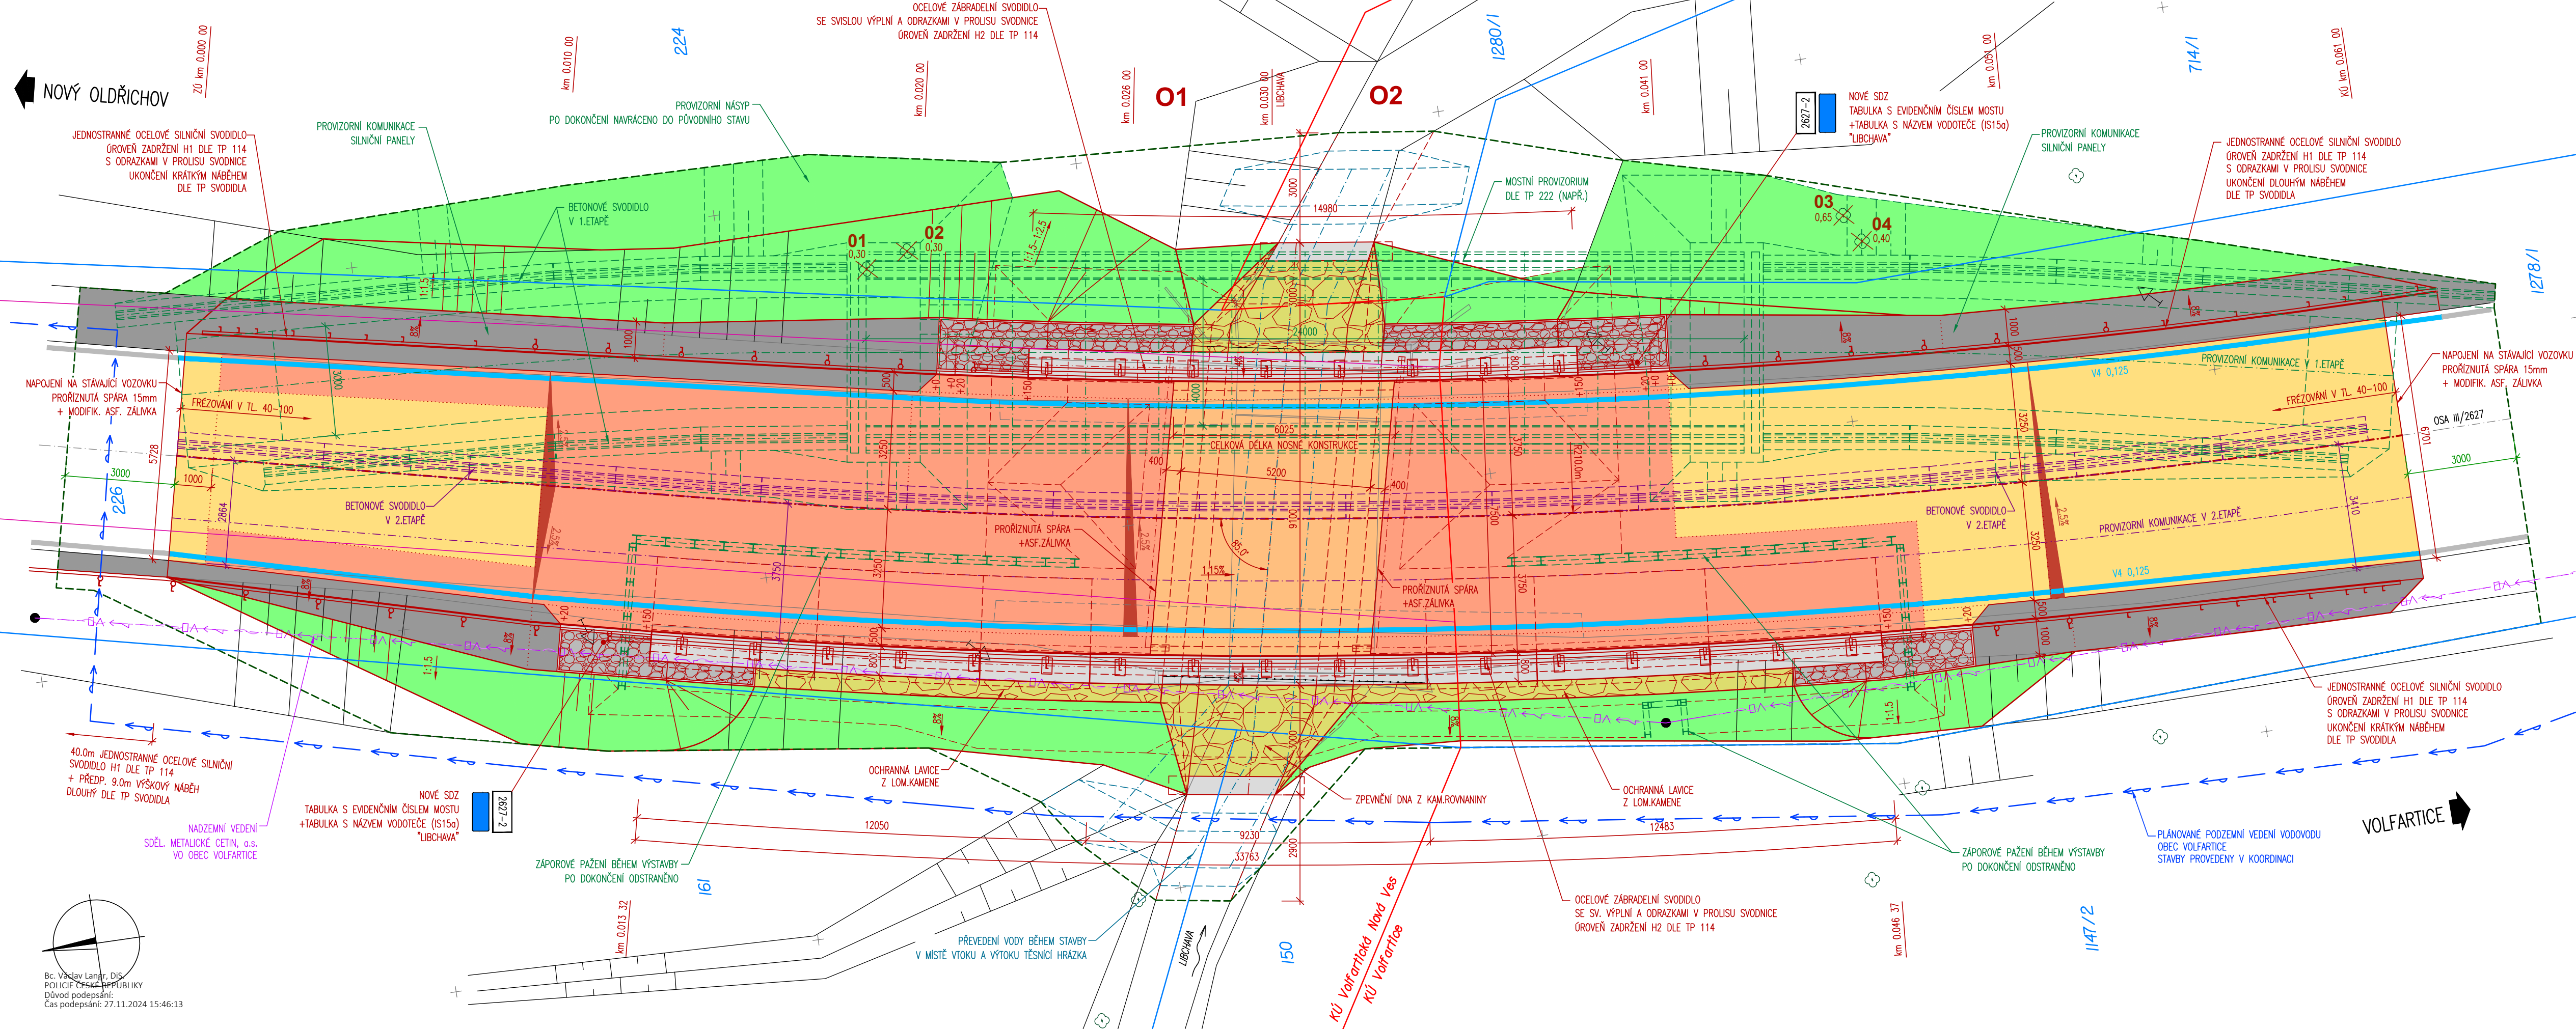

POZNÁMKY:

- PŘED ZAHÁJENÍM VÝSTAVBY ZAJISTI ZHOTOVITEL VYTÝČENÍ A OCHRANU VŠECH INŽENÝRSKÝCH SÍTÍ V MÍSTĚ STAVBY.
- PŘÍLOHA VYCHÁZÍ Z GEODETICKÉHO ZAMĚŘENÍ A STAVU INŽ. SÍTÍ K 01/2021.
- VOLBA PROVIZORNÍ KONSTRUKCE PRO PŘEVEDENÍ VODOTEČE JE VĚCÍ ZHOTOVITELÉ STAVBY. PŘED VÝSTAVBOU BUDE ZHOTOVITEL ZPRACOVÁN HAVARIJNÍ A PODOVNÝVÝ PLÁN A PŘEDLOŽEN KE SCHVÁLENÍ.
- VOLBA POUŽITÉHO TYPU MOSTNÍHO PROVIZORIA JE VĚCÍ ZHOTOVITELÉ. PŘED ZAHÁJENÍM VÝSTAVBY BUDE ZHOTOVITEL PŘEDLOŽENA VÝROBNĚ TECHNICKÁ DOKUMENTACE ZOHLEDŇUJÍCÍ KONKRÉTNÍ POUŽITÝ TYP, POSTUP MONTÁŽE A DEMONTÁŽE, VČ. STATICKÉHO POSOUZENÍ.
- TVAR VÝKOPU JE ZOBRAZEN ORIENTAČNĚ, VÝKOP BUDE UPRAVEN DLE SKUTEČNÉHO TVARU KORYTA A PŘÍLEHLÉHO TERÉNU NA STAVBĚ.
- MÍSTA STYKY VOZOVKY S ŘÍMSAMI A OBRUBNÍKY, PRORÁZNUTÉ SPÁRY VE VOZOVCE A MÍSTA NÁPOJENÍ NA STÁVAJÍCÍ VOZOVKU BUDDU OPATŘENA ZÁLIVKOU Z MODIFIKOVANÉHO ASFALTU.
- PŘED UKONČENÍM STAVBY BUDE PROVIZORNÍ KOMUNIKACE KOMPLETNĚ ODSTRANĚNA, DOTČENÉ OZEMÍ MIMO ZPEVNĚNÉ PLOCHY BUDE SROVNÁNO, OHUMUSOVÁNO A ZATRAVNĚNO.
- TABULKA KÁČENÍ STROMŮ VÍZ SOUHRNNÁ TECHNICKÁ ZPRÁVA.

LEGENDA

- VOZOVKA TYP V1 - KOMPLETNÍ KONSTRUKCE
- VOZOVKA TYP V2 - VOZOVKA NA MOSTĚ
- VOZOVKA TYP V3 - OBNOVA KRYTÍ
- KAMENNÁ DLAŽBA, KAMENNÉ ZDIVO
- NOVÉ SVISLÉ DOPRAVNÍ ZNAČENÍ
- NOVÉ VODOROVNÉ DOPRAVNÍ ZNAČENÍ
- VLASTNICKÉ HRANICE KN
- SLOUČENÉ HRANICE KN
- HRANICE KÚ
- HRANICE DOČASNÉHO ZÁBORU
- KAMENNÁ ROVNANINA, ZÁHOZ
- BETONOVÝ POVRCH
- POVRCH Z ASF. RECYKLÁTU
- OHUMUSOVÁNÍ + ZATRAVNĚNÍ
- KÁČENÍ (Č.STROMU, PRŮMĚR KMENE)

SEZNAM SO:

- SO 191 - DOPRAVNĚ INŽENÝRSKÁ OPATŘENÍ
- SO 201 - MOST EV.Č. 2627-2

Investor:
Liberecký kraj
 Liberecký kraj
 U Jezu 642/2a, 461 80 Liberec 2

Stavebník, mandatář:
KSSLK
 Krajská správa silnic Libereckého kraje
 příspěvková organizace
 České mládeže 632/32, 460 06 Liberec 6

Souřadnicový systém S-JTSK, Výškový systém Bpv

IMCZ IMCZ, spol. s r.o.
 Nam. J. Seiferta 698, 278 01 Kralupy nad Vltavou
 Tel.: +420 734 607 456 Email: imcz@imcz.cz

Zodpovědný projektant: Ing. Petr KOBZA Podpis: <i>koba</i>	Akce: Most ev. č. 2627-2 Volfartice - Nová Ves
Vypracoval: Ing. Petr KOBZA Podpis: <i>koba</i>	Část: C - Situační výkresy
Stupeň: DUSP/PDPS	Souprava:
Datum: 08/2021	Č.přílohy: C.3
Formát: 5 x A4	
Mřítko: 1:100	

Bc. Václav Lančr, DiS
 POLICEJ ČESKÉ REPUBLIKY
 Důvod podepsání:
 Cas podepsání: 27.11.2024 15:46:13